


PIANTA PIANO SECONDO

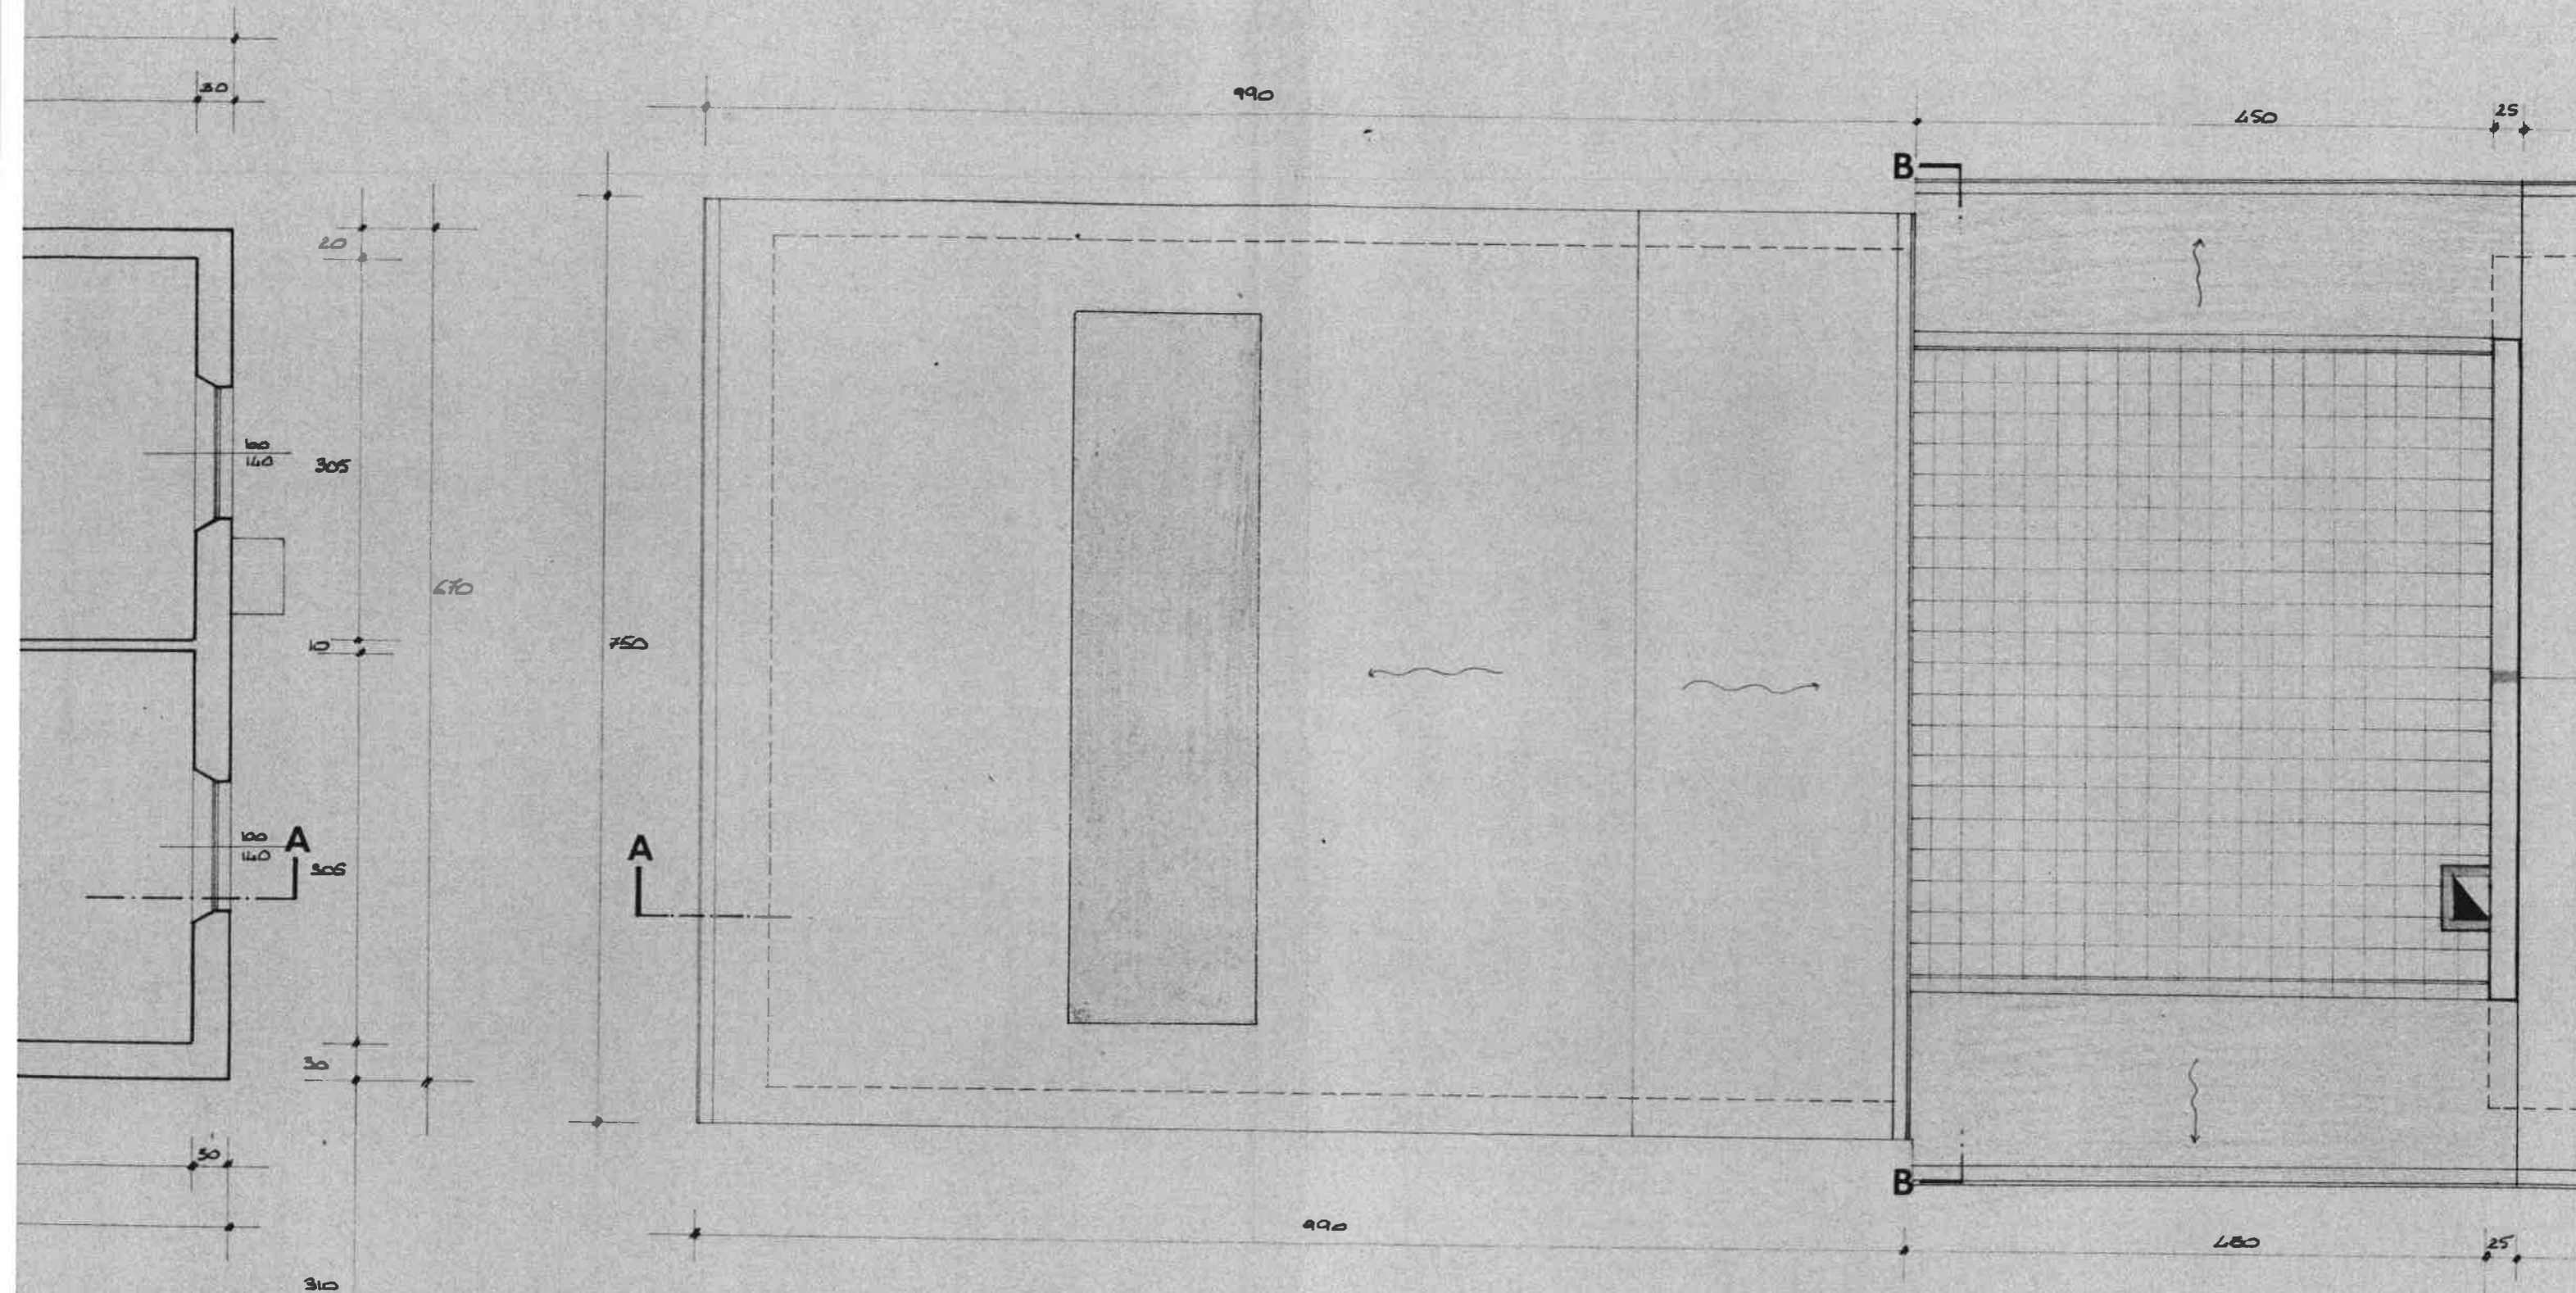

PIANTA COPERTURA