


PIANO TERZO

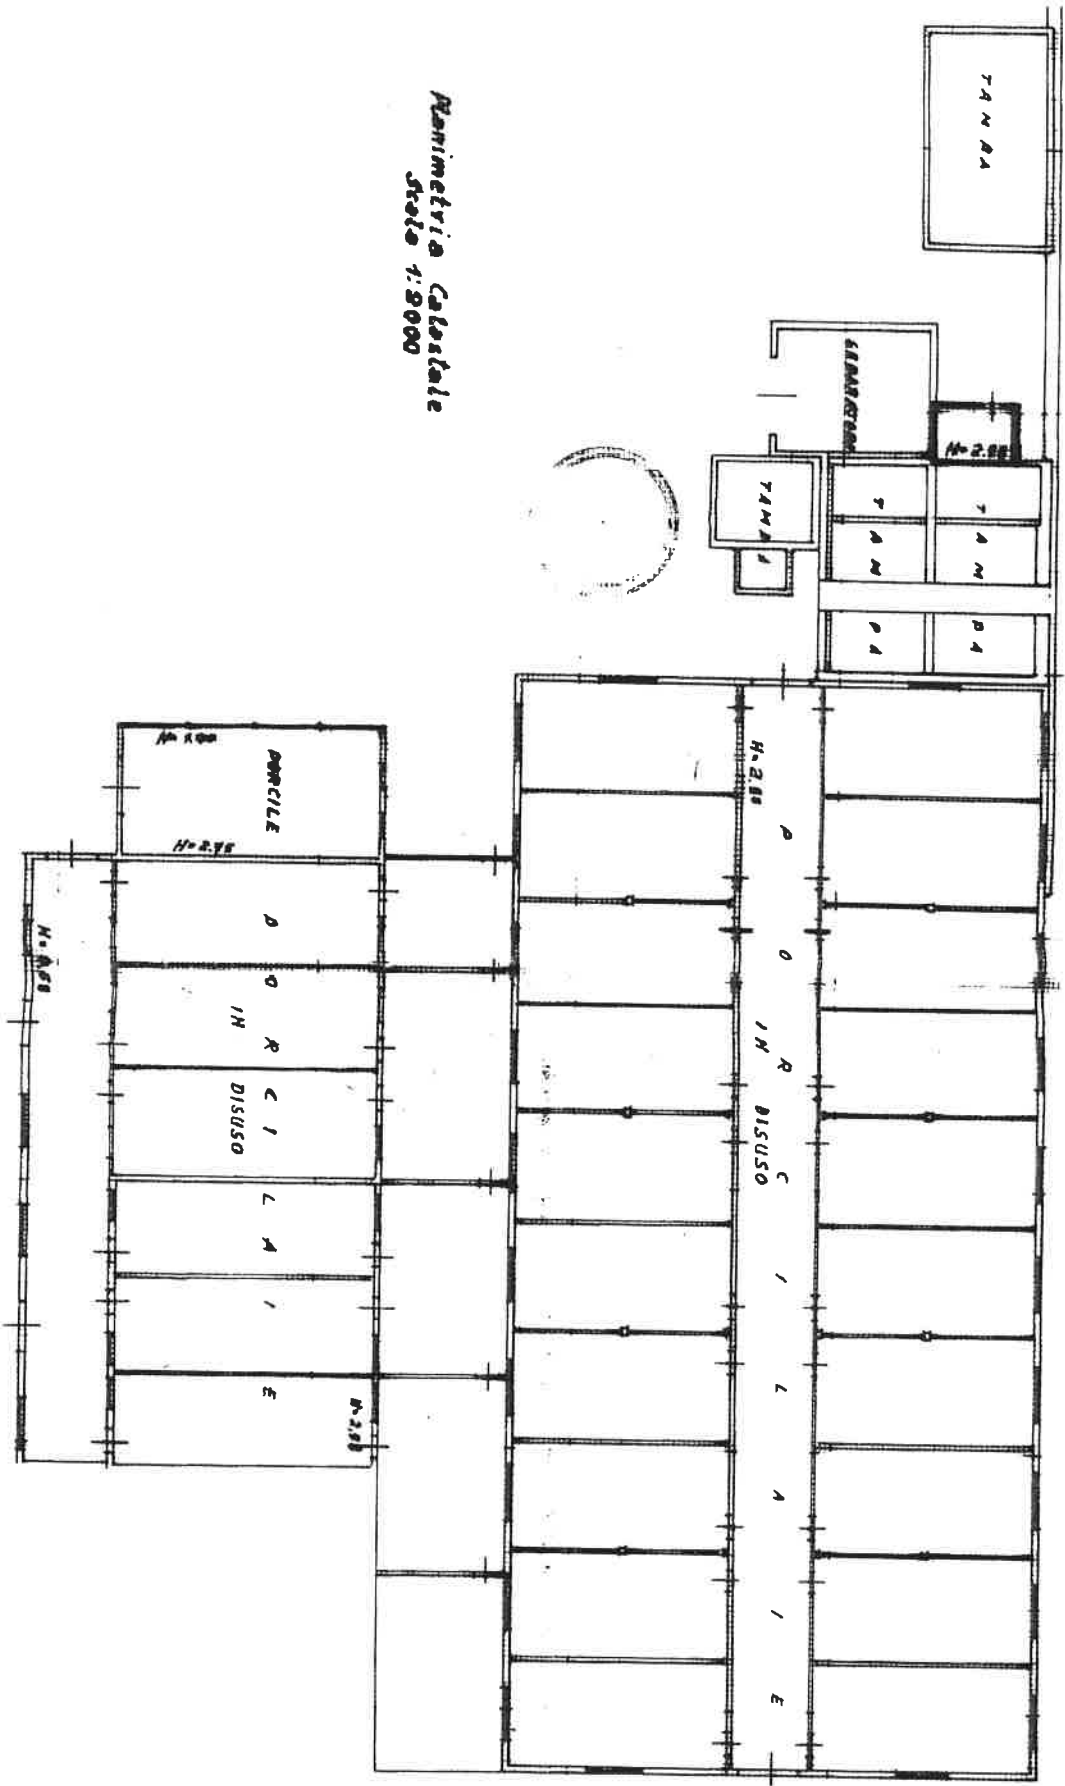

Panimetrica Casaleale
Scala 1:2000



ORIENTAMENTO

SCALA DI 1:2000